
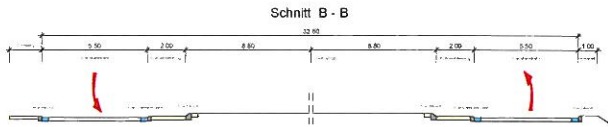


- Legende:**
- Straßenplanung**
- Gehweg / Pflastersteine
  - Rinne
  - Fahrspur
  - Rinne
  - Balken / Querschule
  - Abschleifband
  - Fahrspurverengung
  - Wahlweiser Baum
- Bestand**
- Bestand
  - best. Markierung
  - Kanalar
- Bestandsänderungen**
- Kanal Stadtwerte
  - Kanal Statwerts
  - Kanal Statwert / Kanal Statwert
  - Gully Wasser Statwerte
  - Querschnitts-Gully
  - Kanal
  - LWS

	Datum: 2013 04 27 Zeichner: [Name] Gezeichnet: 2013 04 27 Geprüft: 2013 04 27 Projekt-Nr.: 2013 04 7
	Datum: 2013 04 27 Zeichner: [Name] Gezeichnet: 2013 04 27 Geprüft: 2013 04 27 Projekt-Nr.: T432L243

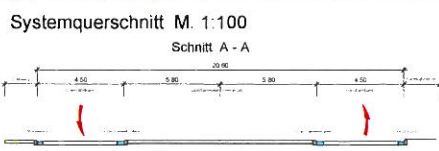

**VORENTWURF**

Unterlage / Blatt-Nr.: 5 / 1  
 Lageplan  
 Projekt-Nr.: L 243  
 Maßstab: 1:200

**L 243**  
**Spieser Landstraße St Ingbert**  
**Anlage von zwei Kreisverkehrsplätzen**  
 L 243 / Knoten 16 L 243 / Am Mühlenwald / Knoten 3 L 243 / Am Waldfriedhof