

Südost-Ansicht M. 1:100



ANSICHT SPITALSTRASSE

OK Dach "rote Kiste"
+15.92

OK FF 4.OG
+12.80

OK FF EG
±0.00

OK Gelände
-1.18⁵

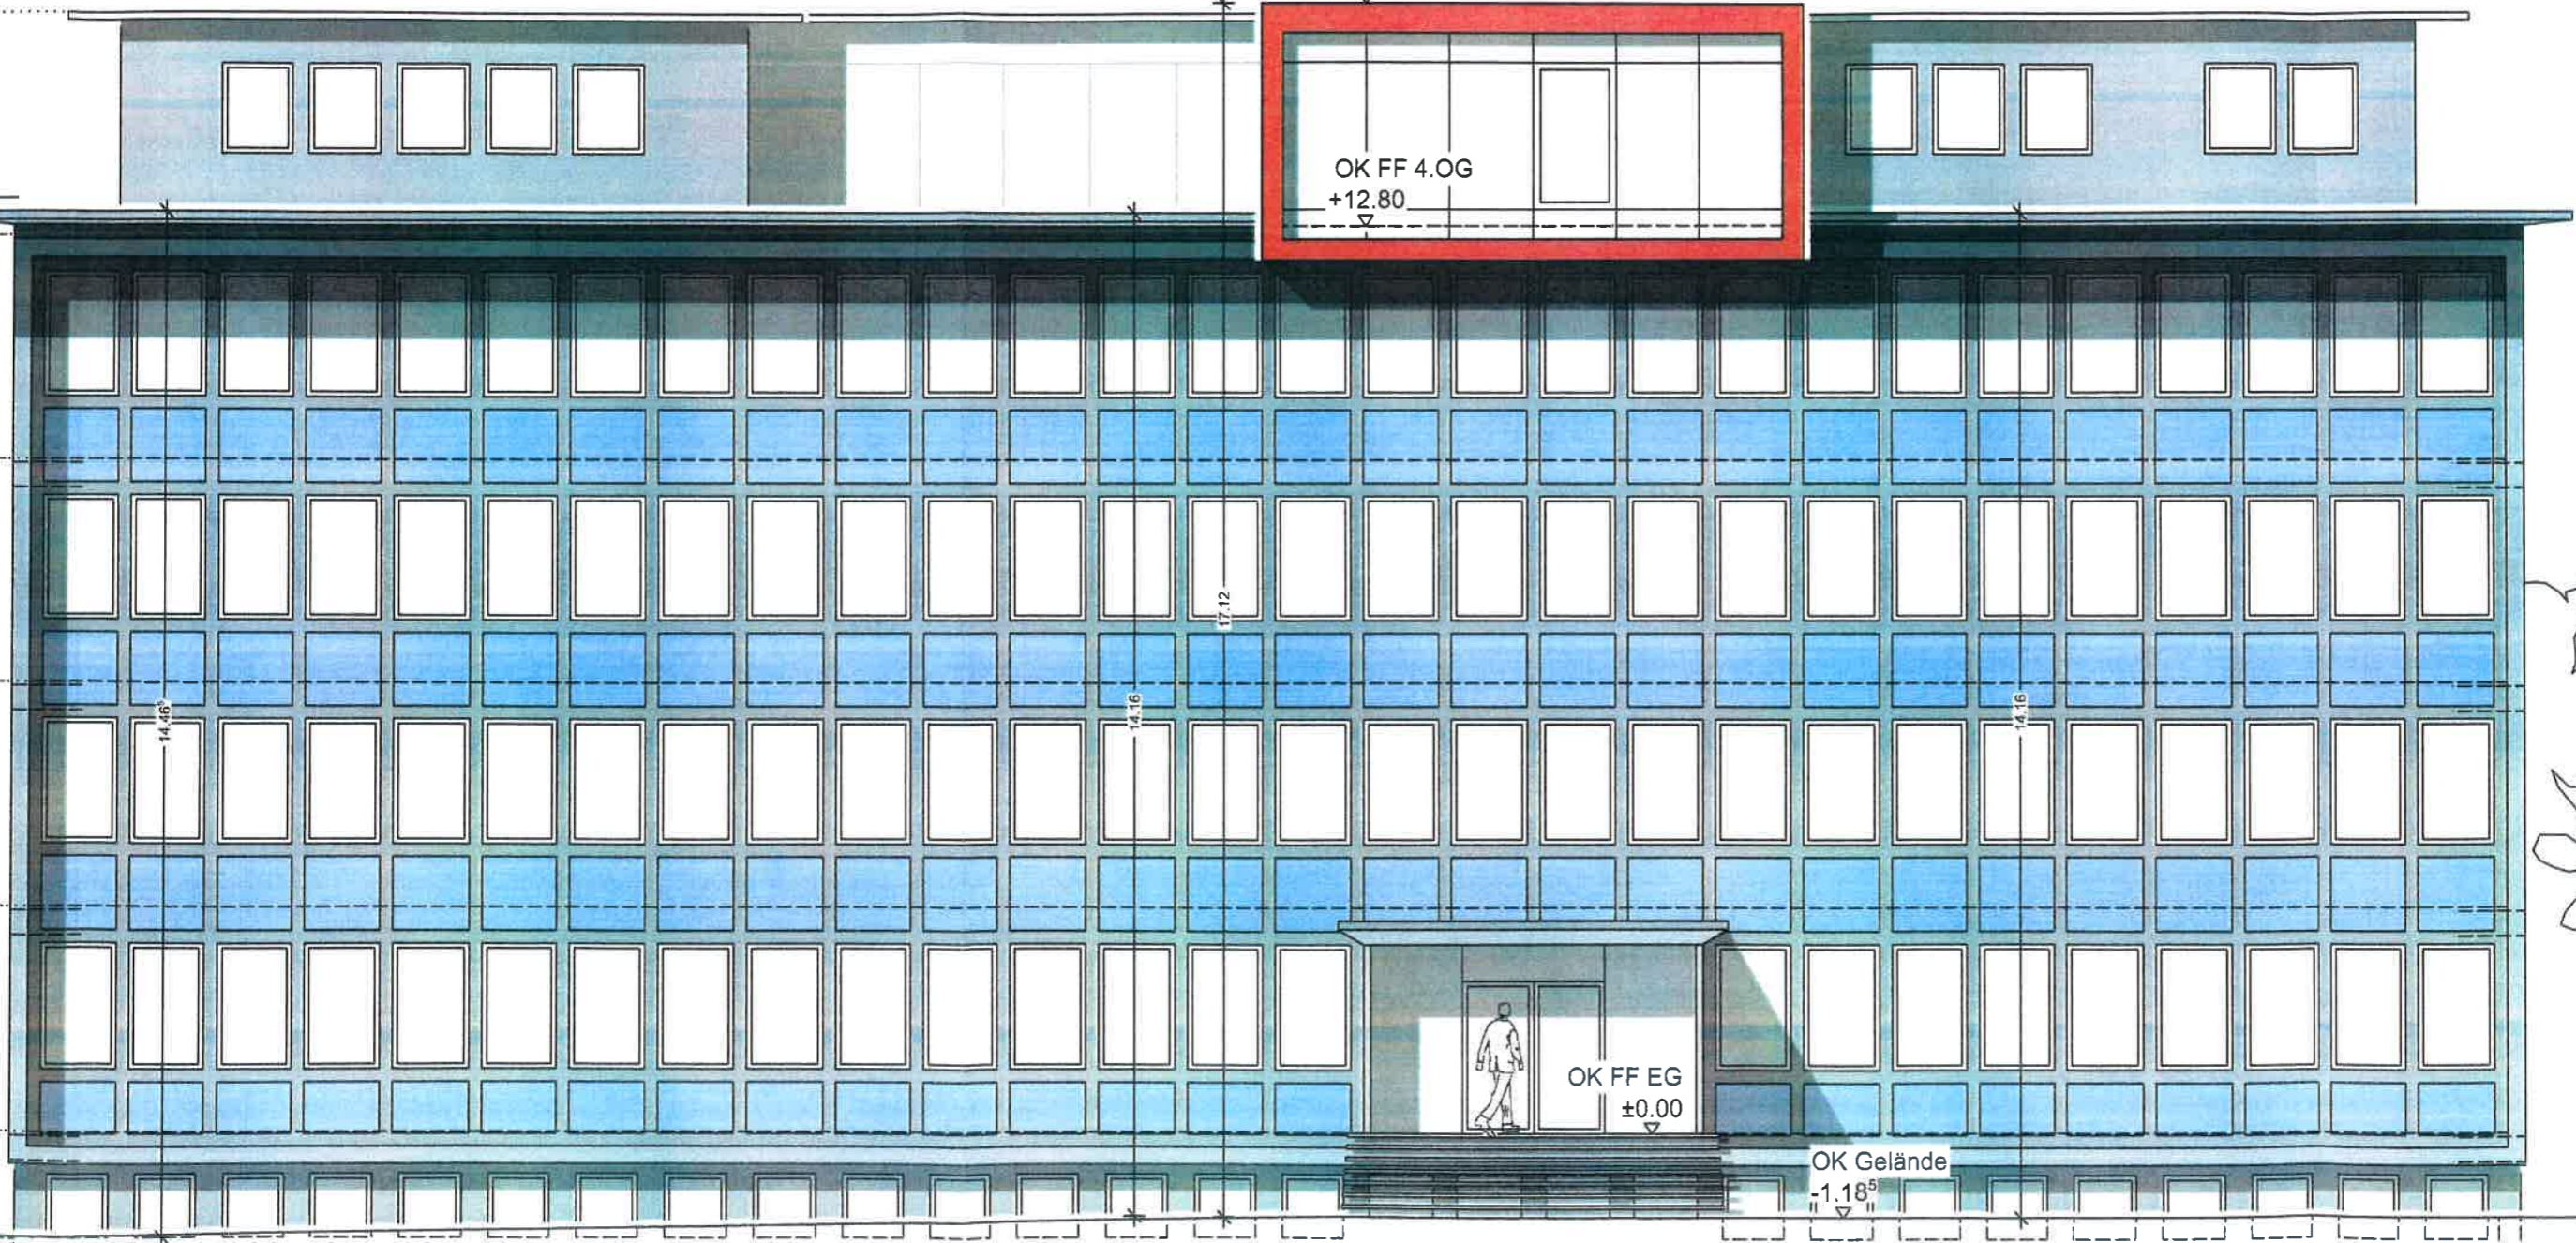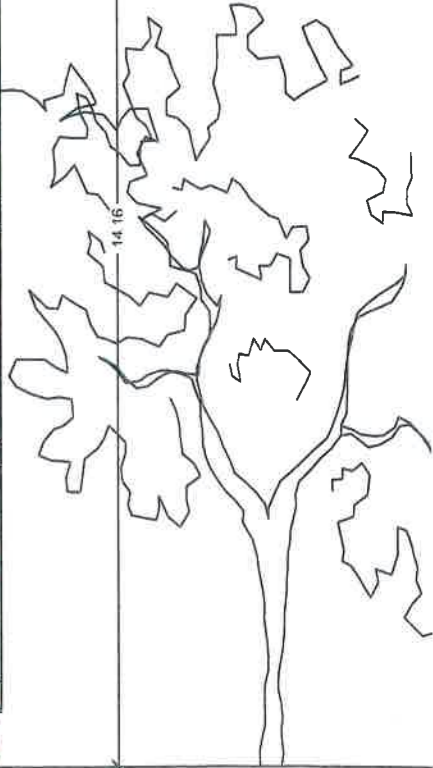

14.26

14.16


17.12

14.16


14.16

14.16

ANSICHT PARKPLATZ VOLKSBANK

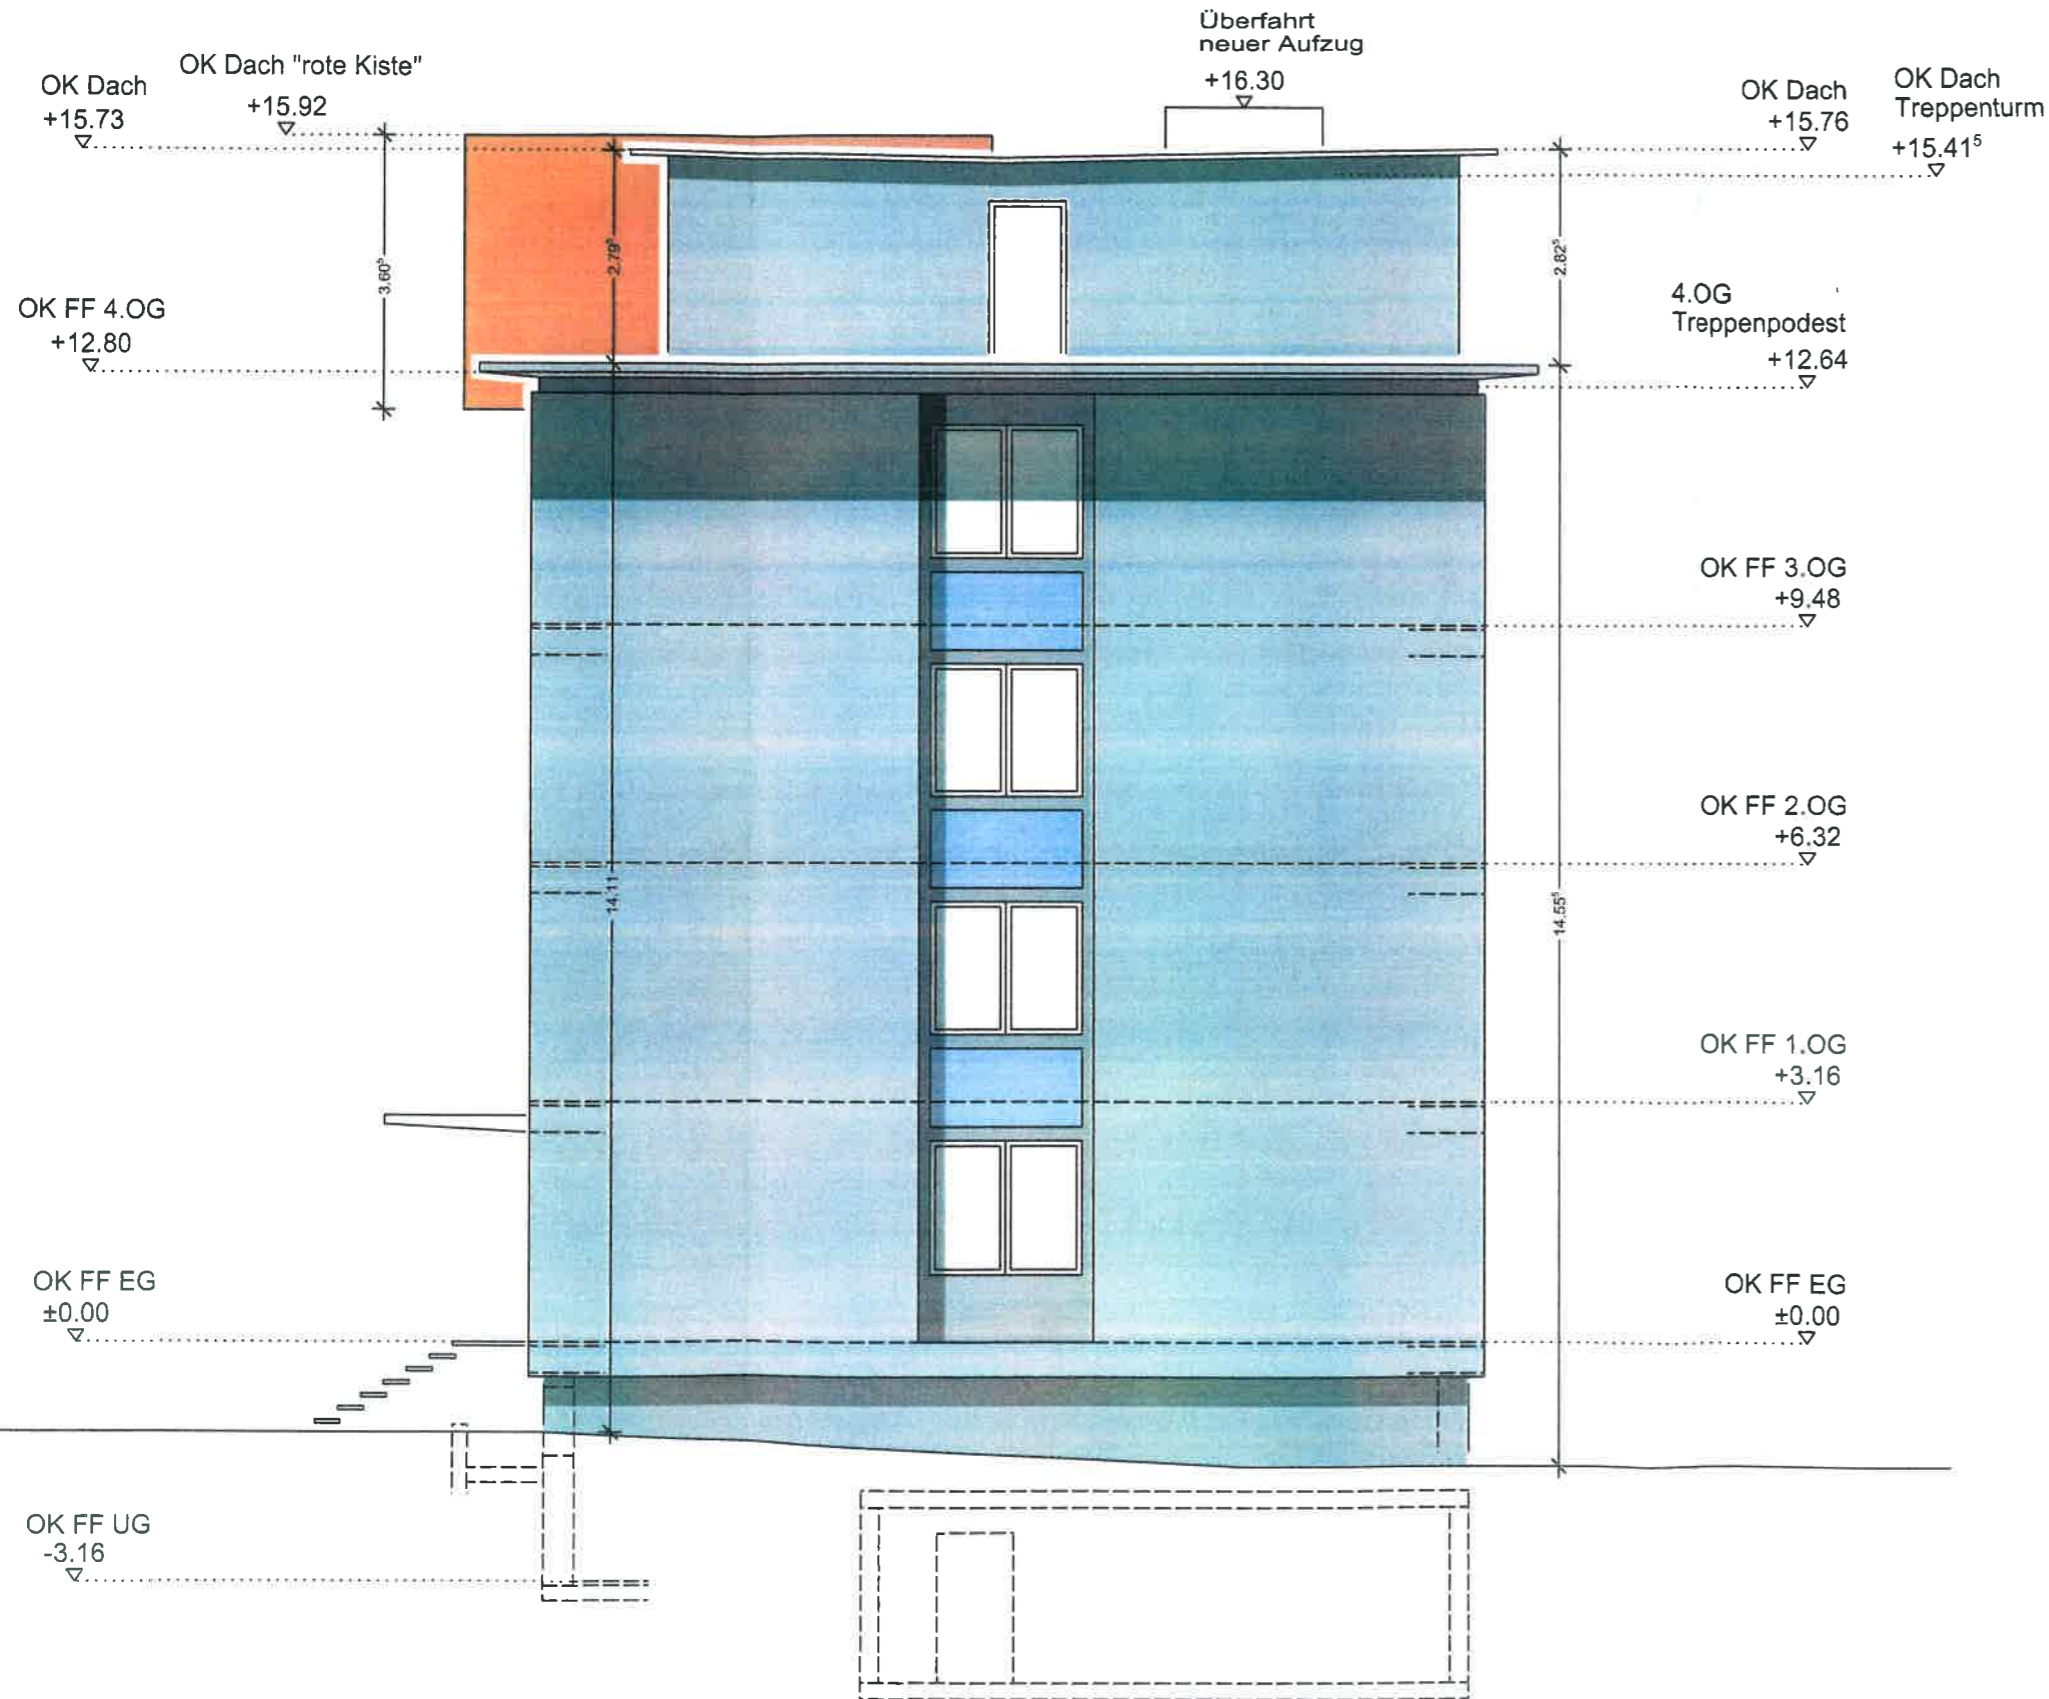

Nordost-Ansicht M. 1:100

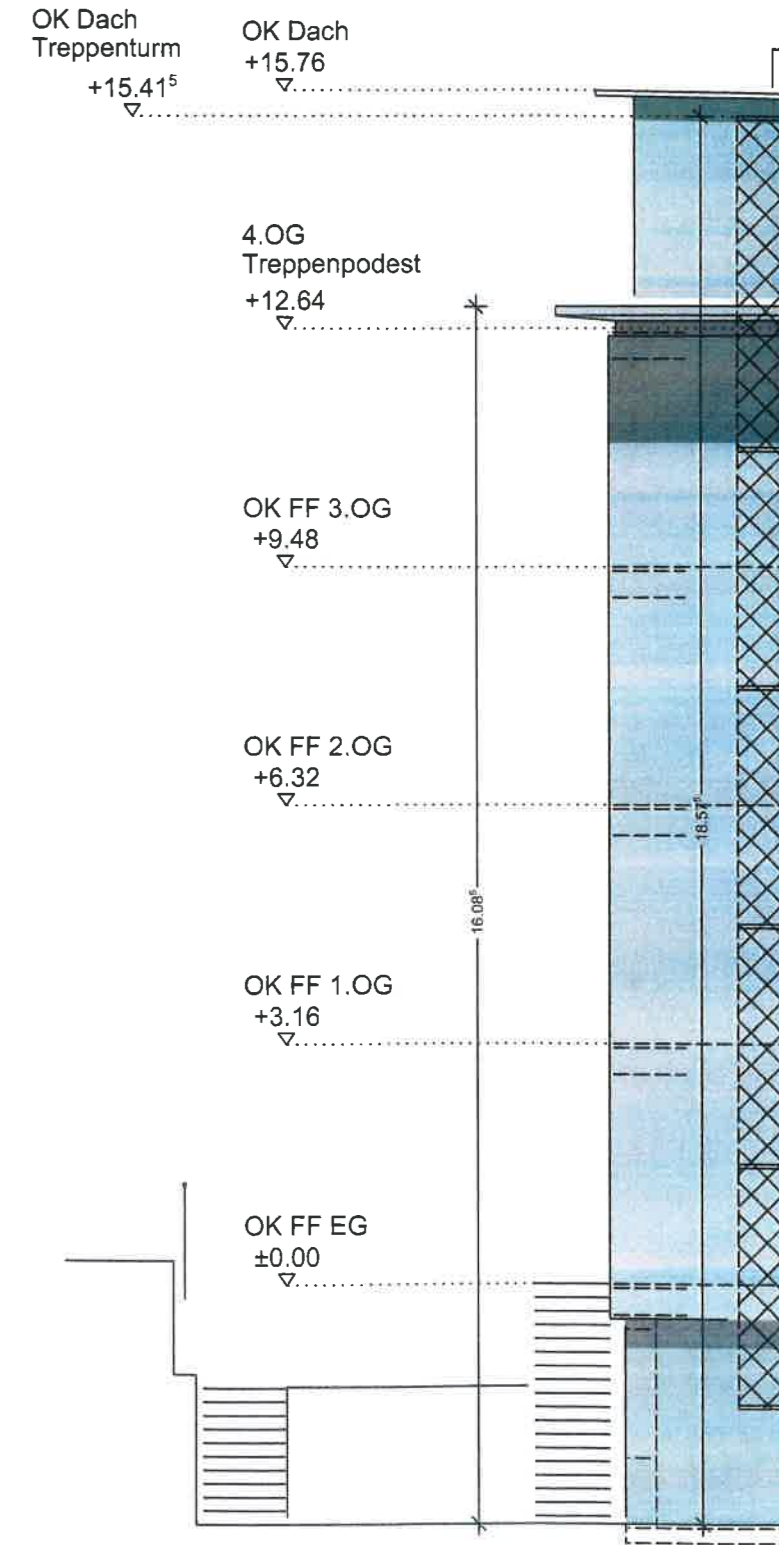

Südwest-Ansicht