

Inhaltsverzeichnis

Sitzungsdokumente	2
Einladung/Tagesordnung	2
Vorlagendokumente	4
TOP Ö 1 Tast-Modell der Innenstadt St. Ingbert für den Außenbereich	4
Vorlage VO/4364/19	4
Anlage 1 Muster eines Bronzegussmodells VO/4364/19	7
Anlage 2 - Lageplan mit Animation des Standortes VO/4364/19	8
TOP Ö 2 Mitteilungen und Anfragen	9
Vorlage VO/4412/19	9
TOP N 3 Genehmigung von Niederschriften	11
Vorlage VO/4403/19	11
TOP N 4 Nutzung der Schulhöfe der St. Ingberter Grundschulen	13
Vorlage VO/4407/19	13
Schulhofordnung - Entwurf VO/4407/19	15
Schulhofordnung - Schild VO/4407/19	18
TOP N 5 Jugendraum Hassel – Erlass der Rückzahlung von Investitionskosten	19
Vorlage VO/4417/19	19
Jugendraum Hassel - Antrag VO/4417/19	22
Jugendraum Hassel - Vertrag VO/4417/19	23
TOP N 6 Bezuschussung einer halben FSJ-Stelle außerhalb des vertraglich vereinbarten Personalkostenzuschusses für das Kalenderjahr 2018 - Kinderhaus St. Ingbert	29
Vorlage VO/4408/19	29
Zuschuss Kinderhaus - Vertrag mit Änderungsvertrag VO/4408/19	32
Zuschuss Kinderhaus - Antwort VO/4408/19	36
TOP N 7 Fehlende KiTa- und Krippenplätze in St. Ingbert	37
Vorlage AN/2019/088	37
Fehlende KiTa- und Krippenplätze - Antrag CDU AN/2019/088	41
TOP N 8 Antrag auf Übernahme von Sachkosten des Integrativen Montessori-Kindergartens und der integrativen Kinderkrippe der Lebenshilfe Saarpfalz gGmbH	42
Vorlage VO/4411/19	42
Übernahme von Sachkosten - Antrag Lebenshilfe VO/4411/19	45
Übernahme von Sachkosten - Mail Lebenshilfe VO/4411/19	48
TOP N 9 Einleitung eines gemeinsamen Qualitätsentwicklungsprozesses in kommunalen Kindertageseinrichtungen - Kooperationsvertrag	51
Vorlage VO/4422/19	51
KiTa Qualitätsentwicklung - Vertragsentwurf VO/4422/19	54
TOP N 10 Teilnahme am Projekt Kulturschlüssel	59
Vorlage VO/4404/19	59
Flyer Kulturschlüssel VO/4404/19	62
SZ 24.4.2019 Kulturteil VO/4404/19	64
TOP N 11 Mitteilungen und Anfragen	65
Vorlage VO/4413/19	65

St. Ingbert, 17.05.2019

Einladung

Ich lade Sie zu einer

öffentlichen/nicht öffentlichen Sitzung des Ausschusses für Kultur,

Bildung und Soziales

ein.


Sitzungstermin:

Dienstag, 21.05.2019, 18:00 Uhr

Ort, Raum:

Großer Sitzungssaal, Rathaus, 1. OG

Tagesordnung und Erläuterungen liegen bei.

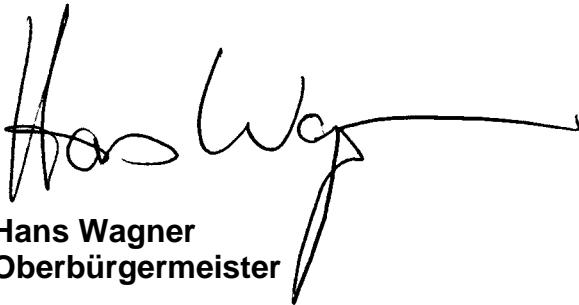

Hans Wagner
Oberbürgermeister


Tagesordnung:

Öffentlicher Teil

- TOP 1 Tast-Modell der Innenstadt St. Ingbert für den Außenbereich
Vorlage: VO/4364/19
- TOP 2 Mitteilungen und Anfragen
Vorlage: VO/4412/19

Nichtöffentlicher Teil

- TOP 3 Genehmigung von Niederschriften
Vorlage: VO/4403/19
- TOP 4 Nutzung der Schulhöfe der St. Ingberter Grundschulen
Vorlage: VO/4407/19
- TOP 5 Jugendraum Hassel – Erlass der Rückzahlung von Investitionskosten
Vorlage: VO/4417/19
- TOP 6 Bezuschussung einer halben FSJ-Stelle außerhalb des vertraglich vereinbarten Personalkostenzuschusses für das Kalenderjahr 2018 - Kinderhaus St. Ingbert
Vorlage: VO/4408/19
- TOP 7 Fehlende KiTa- und Krippenplätze in St. Ingbert
Vorlage: AN/2019/088
- TOP 8 Antrag auf Übernahme von Sachkosten des Integrativen Montessori-Kindergartens und der integrativen Kinderkrippe der Lebenshilfe Saarpfalz gGmbH
Vorlage: VO/4411/19
- TOP 9 Einleitung eines gemeinsamen Qualitätsentwicklungsprozesses in kommunalen Kindertageseinrichtungen - Kooperationsvertrag
Vorlage: VO/4422/19
- TOP 10 Teilnahme am Projekt Kulturschlüssel
Vorlage: VO/4404/19
- TOP 11 Mitteilungen und Anfragen
Vorlage: VO/4413/19

<p>Beschlussvorlage VO/4364/19</p>	<p style="text-align: right;">  St. Ingbert <i>BiosphärenStadt mit Flair</i> Stadtentwicklung und Umwelt (6) </p>
<p>Beratungsfolge und Sitzungstermine</p> <p>Ö 09.05.2019 Ortsrat St. Ingbert-Mitte</p> <p>Ö 21.05.2019 Ausschuss für Kultur, Bildung und Soziales</p>	
<p style="text-align: center;">Tast-Modell der Innenstadt St. Ingbert für den Außenbereich</p>	

1. Die Schenkung eines Tast-Modells der Innenstadt durch den Rotary-Club St. Ingbert wird begrüßt.
2. Der Standort des Modells kann in der Fußgängerzone vor dem Anwesen Kaiserstraße 76 auf der vorhandenen Sandsteinmauer erfolgen.
3. Sandsteinblöcke des Vorrates des Bauhofes können bei Bedarf als Sockel genutzt werden.

Erläuterungen

Tast-Modell der Innenstadt St. Ingbert für den Außenbereich

Der Rotary-Club St. Ingbert e.V. ist dabei ein Tastmodell der Innenstadt aus Bronze erstellen zu lassen und beabsichtigt dieses in Abstimmung mit der Stadtverwaltung in der Fußgängerzone aufzustellen. Ein Vertreter des Rotary-Clubs wird das Projekt in der Sitzung des Ausschusses für Kultur, Bildung und Soziales sowie im Ortsrat St. Ingbert-Mitte vorstellen.

In Abstimmung mit den Rotariern und dem Architekten Herrn Konrad Weisgerber, der als Berater des Clubs tätig ist, wurden vorbehaltlich der Zustimmung der Gremien folgende Detailpunkte erarbeitet.

Abgrenzung des Modells

Das Modell wird im Maßstab 1:750 erstellt werden und folgende Bauwerke beinhalten:

Beckerturm und gesamter Innovationspark, Baumwollspinnerei, Bahnhof, Bahndamm, Schlachthofstraße, Martin-Luther-Kirche, Altes Hallenbad und Gustav-Claus-Anlage. Gebäude in Planung, die aber noch nicht errichtet sind, werden nicht dargestellt. Anlage 1 zeigt ein Modell einer anderen Stadt.

Standort

Aufgrund der guten Orientierungsmöglichkeit wird ein Standort in der Fußgängerzone im Umfeld der Kirche "St. Engelbert" vorgeschlagen. Da in diesem Bereich bereits viele Möblierungselemente vorhanden sind, und der Bereich auch von den angrenzenden Geschäften intensiv genutzt wird, war die Standortfindung schwierig. Auch die Aufstellung von Marktständen, die Möblierung bei Veranstaltungen, die unterirdischen Leitungen und Kanäle sowie denkmalpflegerische Aspekte sind zu berücksichtigen. Der in Anlage 2 dargestellte Standort auf der Sandsteinmauer vor dem Anwesen Kaiserstraße 76 (Bonita-Modeladen, ehemals Kaufhaus Schwehm) wird präferiert. Alternativ wurde auch die gegenüberliegende Mauer vorgeschlagen, wegen der schlechteren Orientierung an dieser Stelle (Engelbertskirche zu nah und "im Rücken") aber verworfen.

Sockel

Das Modell wird maßstäblich eine Größe von ca. 1,00 m x 1,50 m erhalten. Die optimale Höhe für die Aufstellung beträgt 0,80 m. Als Sockel werden Sandsteinblöcke als finanziell tragbar und ortsbildtypisch favorisiert. Sollte ein

anderer Standort, als der vorgeschlagene auf der Mauer gewünscht werden, können diese ggfs. vom Betriebshof bereitgestellt werden.

Finanzielle Auswirkungen:

Mit kassenwirksamen Folgekosten in den nächsten Jahren ist nicht zu rechnen. Eventuelle Kosten des Bauhofes sind intern zu verrechnen.

Anlagen:


1. Muster eines Modells
2. Lageplan mit Animation des Standortes


Ö 1

Anlage 1: Muster eines Bronzegussmodells



Anlage 2: Lageplan mit Animation des Standortes

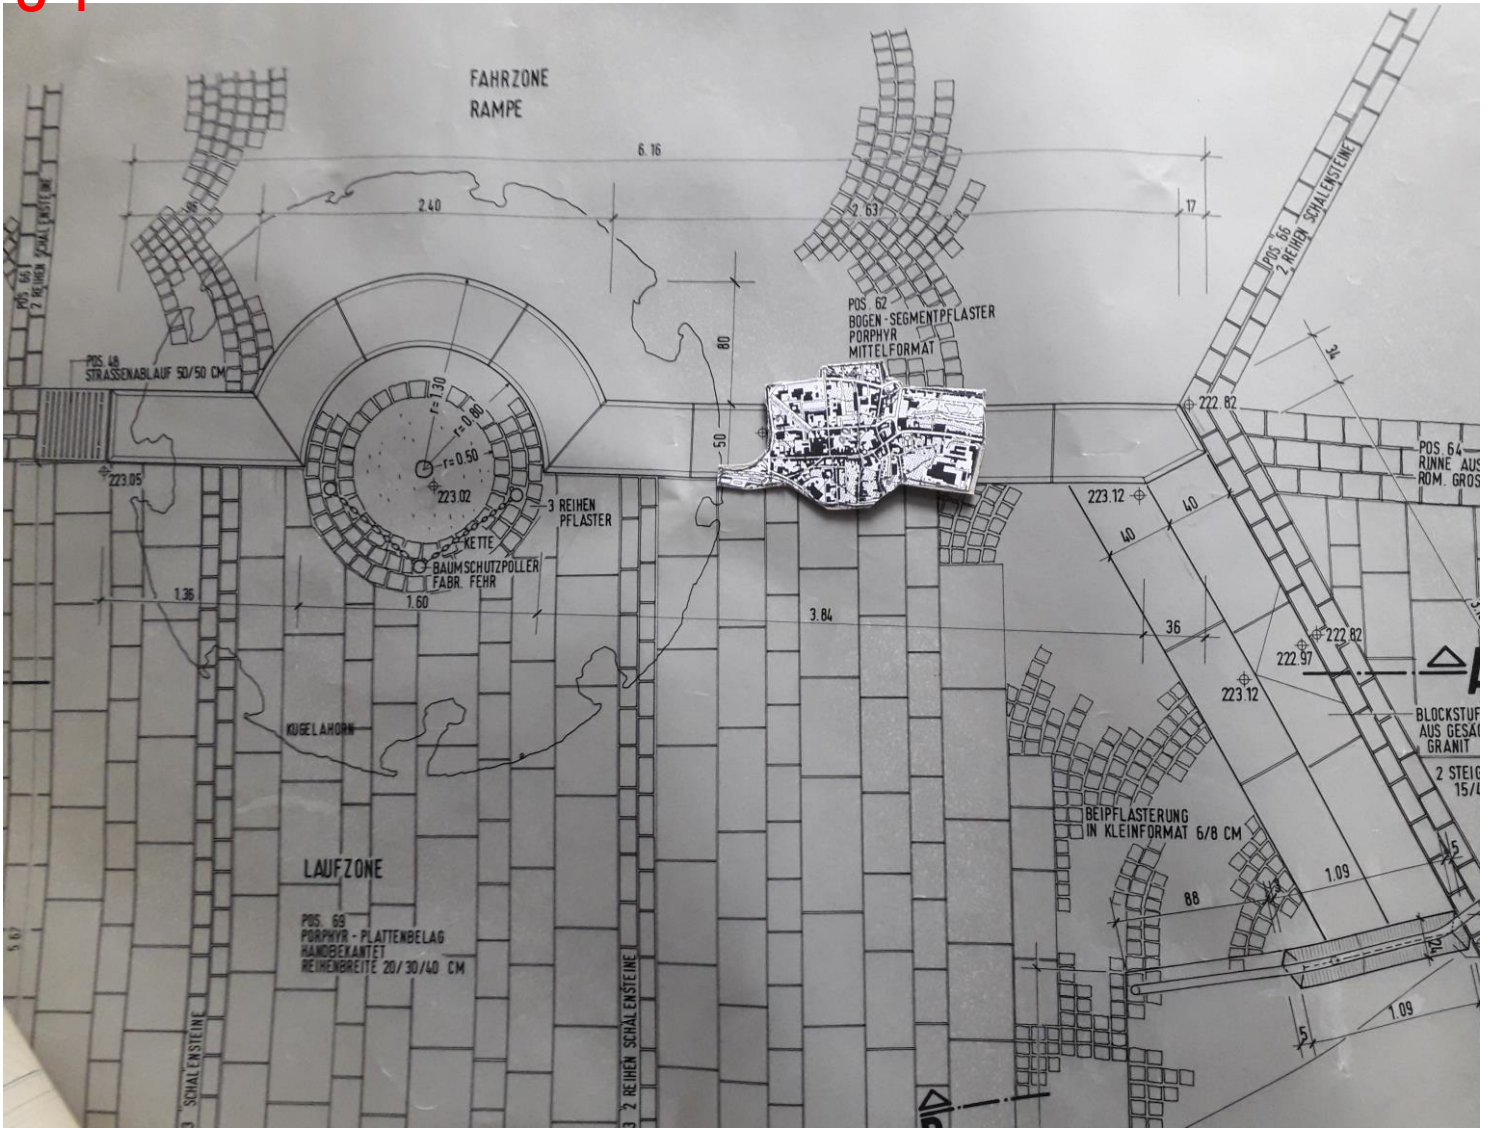

<p>Mitteilungen und Anfragen VO/4412/19</p>	<p style="text-align: right;">  St. Ingbert <i>BiosphärenStadt mit Flair</i> Kultur, Bildung und Familie (4) </p>
<p>Beratungsfolge und Sitzungstermine Ö 21.05.2019 Ausschuss für Kultur, Bildung und Soziales</p>	
<p>Mitteilungen und Anfragen</p>	

Vorstellung von Angeboten der Beratungsstelle "pro familia" Neunkirchen

In der Sitzung des Kultur- und Sozialausschusses vom 19.03.2019 wurde die Verwaltung beauftragt, "pro familia" Neunkirchen zu der aktuellen Sitzung einzuladen, um ihre Beratungsangebote vorzustellen.

Frau Piro von "pro familia" teilte telefonisch mit, dass sowohl Herr Kräuter als auch sie selbst wegen anderweitiger Terminverpflichtungen an der Sitzung vom 21.05.2019 leider nicht teilnehmen können, dass sie aber gern an einer der nächsten Sitzungen teilnehmen.

Osterferienprogramm des Jugendbüros 2019

In der Woche vom 23.04.2019 bis zum 26.04.2019 veranstaltete das Jugendbüro der Stadt St. Ingbert sein traditionelles Osterferienprogramm. 40 Jungen und Mädchen im Alter von 6 -13 Jahren waren mit auf Tour. Auf dem Programm stand ein Tagesbesuch auf dem Bioland Bauernhof Wack in Ommersheim. Dort konnten die Kinder auf dem Bauernhof mithelfen und die Tiere versorgen. Sportlich und kreativ verlief der Tag im neuen Vereinsheim der Kahlenbergfreunde. Angebote waren: ein Sportparcours mit verschiedenen Sportarten, angeboten vom Team des Landessportverbandes Saar mit seinem Sportmobil, Basteln mit Gips sowie eine Baumpflanzaktion zum Tag des Baumes.

Ein weiterer Höhepunkt bildete der Besuch des Freizeitparks Gondwana. Dort lernten die Kinder spielerisch die verschiedenen Erdzeitalter kennen. Zum Abschluss des Osterferienprogramms besuchten die Kinder die Wasserwelt das Blau in St. Ingbert und wetteiferten beim Kegeln

Quidditch

Am Freitag dem 05.04.2019 fand erstmals in Kooperation mit der Jugendsekretärin des CVJM St. Ingbert ein Quidditch-Turnier im Stadion an der Frankenwaldstraße in

Rohrbach statt. 9 Kinder und Jugendliche begaben sich auf die Spuren von Harry Potter und jagten dem Schnatz nach. Die Kinder und Jugendliche hatten viel Spaß. Das nächste Quidditchturnier wird Ende Juni als Abschluss vor den Sommerferien durchgeführt.